


PIANO PARTICOLAREGGIATO DI  
 INIZIATIVA PUBBLICA  
 ZONA RESIDENZIALE  
 QUADERNA OSTERIA GRANDE

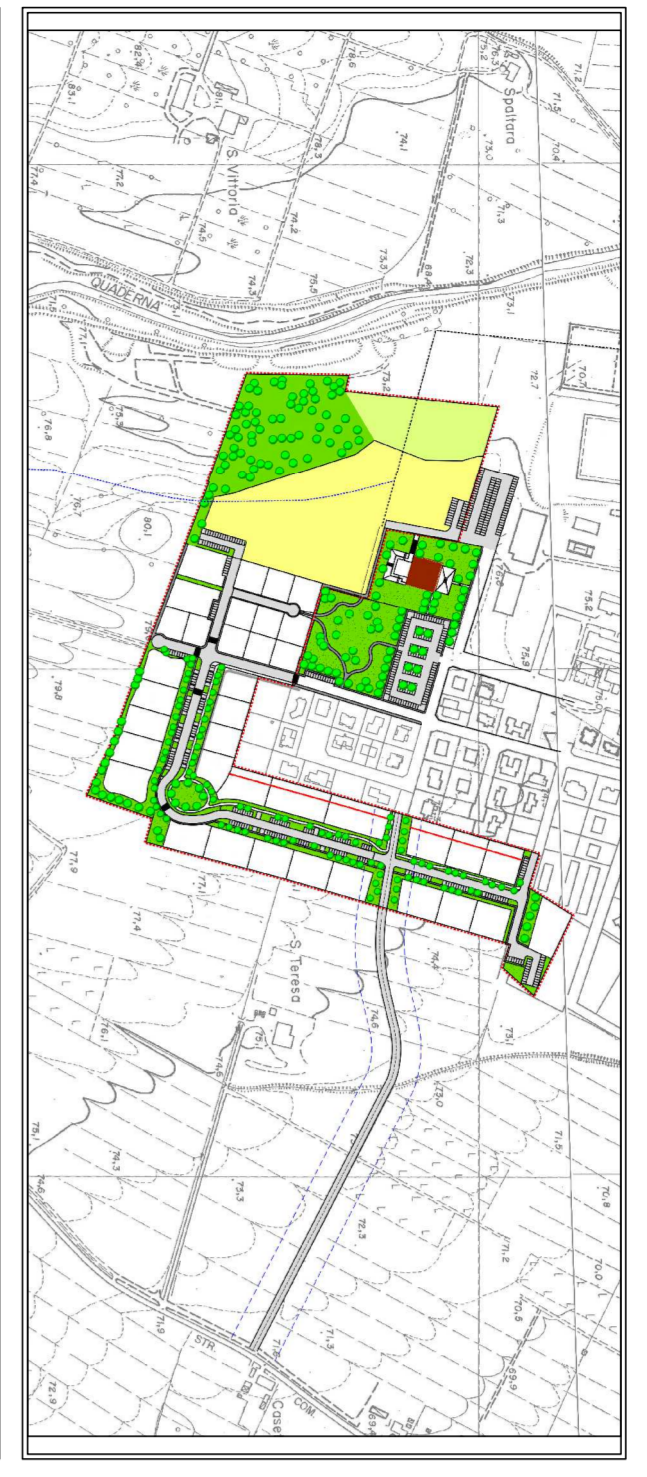

Il Dirigente  
 e il Gruppo Progettazione  
 Dott. Arch. Angelo Fiumi  
 Arch. Manuela Maggi  
 Geom. Silvana Montanari  
 Arch. Francesco Dall'Acqua  
 Arch. Valerio Rocchini

Oggetto: ZONIZZAZIONE  
 APPROVATA  
 SCALA 1:1.000  
 TAV. N. 3.1 (4)

Data: Adotta con delibera d.C.C. n.17 del 26-11-2004 Modificato con delibera di  
 Marzo 2007 Approvato con delibera d.C.C. n.23 del 14-03-2004 G.C. N. 37 del 17/03/2007

Il Sindaco Vincenzo Zacchicoli

ZONA RS9 QUADERNA OSTERIA GRANDE		DATI PROGETTO	
DATELICHE	SUPERFICIE TERRESTRIALE E CATASTRALE E -	mq 144.418	SUPERFICIE TERRESTRIALE
	SUPERFICIE UTILE E RERAZIONE 0,13 mq/m <sup>2</sup> S.M.	mq 14.874	SUPERFICIE COPERTA
PARCHEGGIO PUBBLICO	110 mq/m <sup>2</sup> S.M.	mq 2.599	mq 41.028
AREE PER OPERE DI URBANIZZAZIONE SECONDARIA	mq 12.242	AREE A PARCHEGGIO PUBBLICO	mq 2.599
AREE VERDE PUBBLICO	mq 10.242	AREE A VERDE PUBBLICO	mq 37.915

N.B. In superficie indicata potranno salire gli addattamenti che saranno necessari in sede di frazionamento

ABACCO LOTTI										

**LEGENDA**

COMPARTO CATASTRALE

ZONA DESTINATA A VERDE PUBBLICO

ZONA DESTINATA A PARCHEGGIO PUBBLICO

VIALETTI PUBBLICI

VIALETTI CICLOPEDONALI

PARCHeggi PERSONALI CON DOSSO REALIZZABILI

IDENTIFICAZIONE LOTTO

